

**STUDIO di  
INGEGNERIA e  
URBANISTICA**

Dott. Ing. Piergianni Da Rold  
Via degli Agricoltori 11  
32100 BELLUNO  
C.F. DRL PGN 53H15 A757B  
P.IVA 00521560250  
Tel. 0437930435 Fax 0437930464  
Cell. 3357733789 E-mail [ingprog@tin.it](mailto:ingprog@tin.it)

Il Progettista e Direttore dei Lavori

COMUNE DI BELLUNO

PROVINCIA DI BELLUNO

**Committente:**

**Progetto:**

Percorso ciclabile ponte torrente Cicogna

Dott. Ing. Piergianni Da Rold


Tavola: Corografia, estratto di P.R.G., planimetria e documentazione  
fotografica

**1**

Data: 30/01/2007


# COROGRAFIA

(scala 1:20.000)

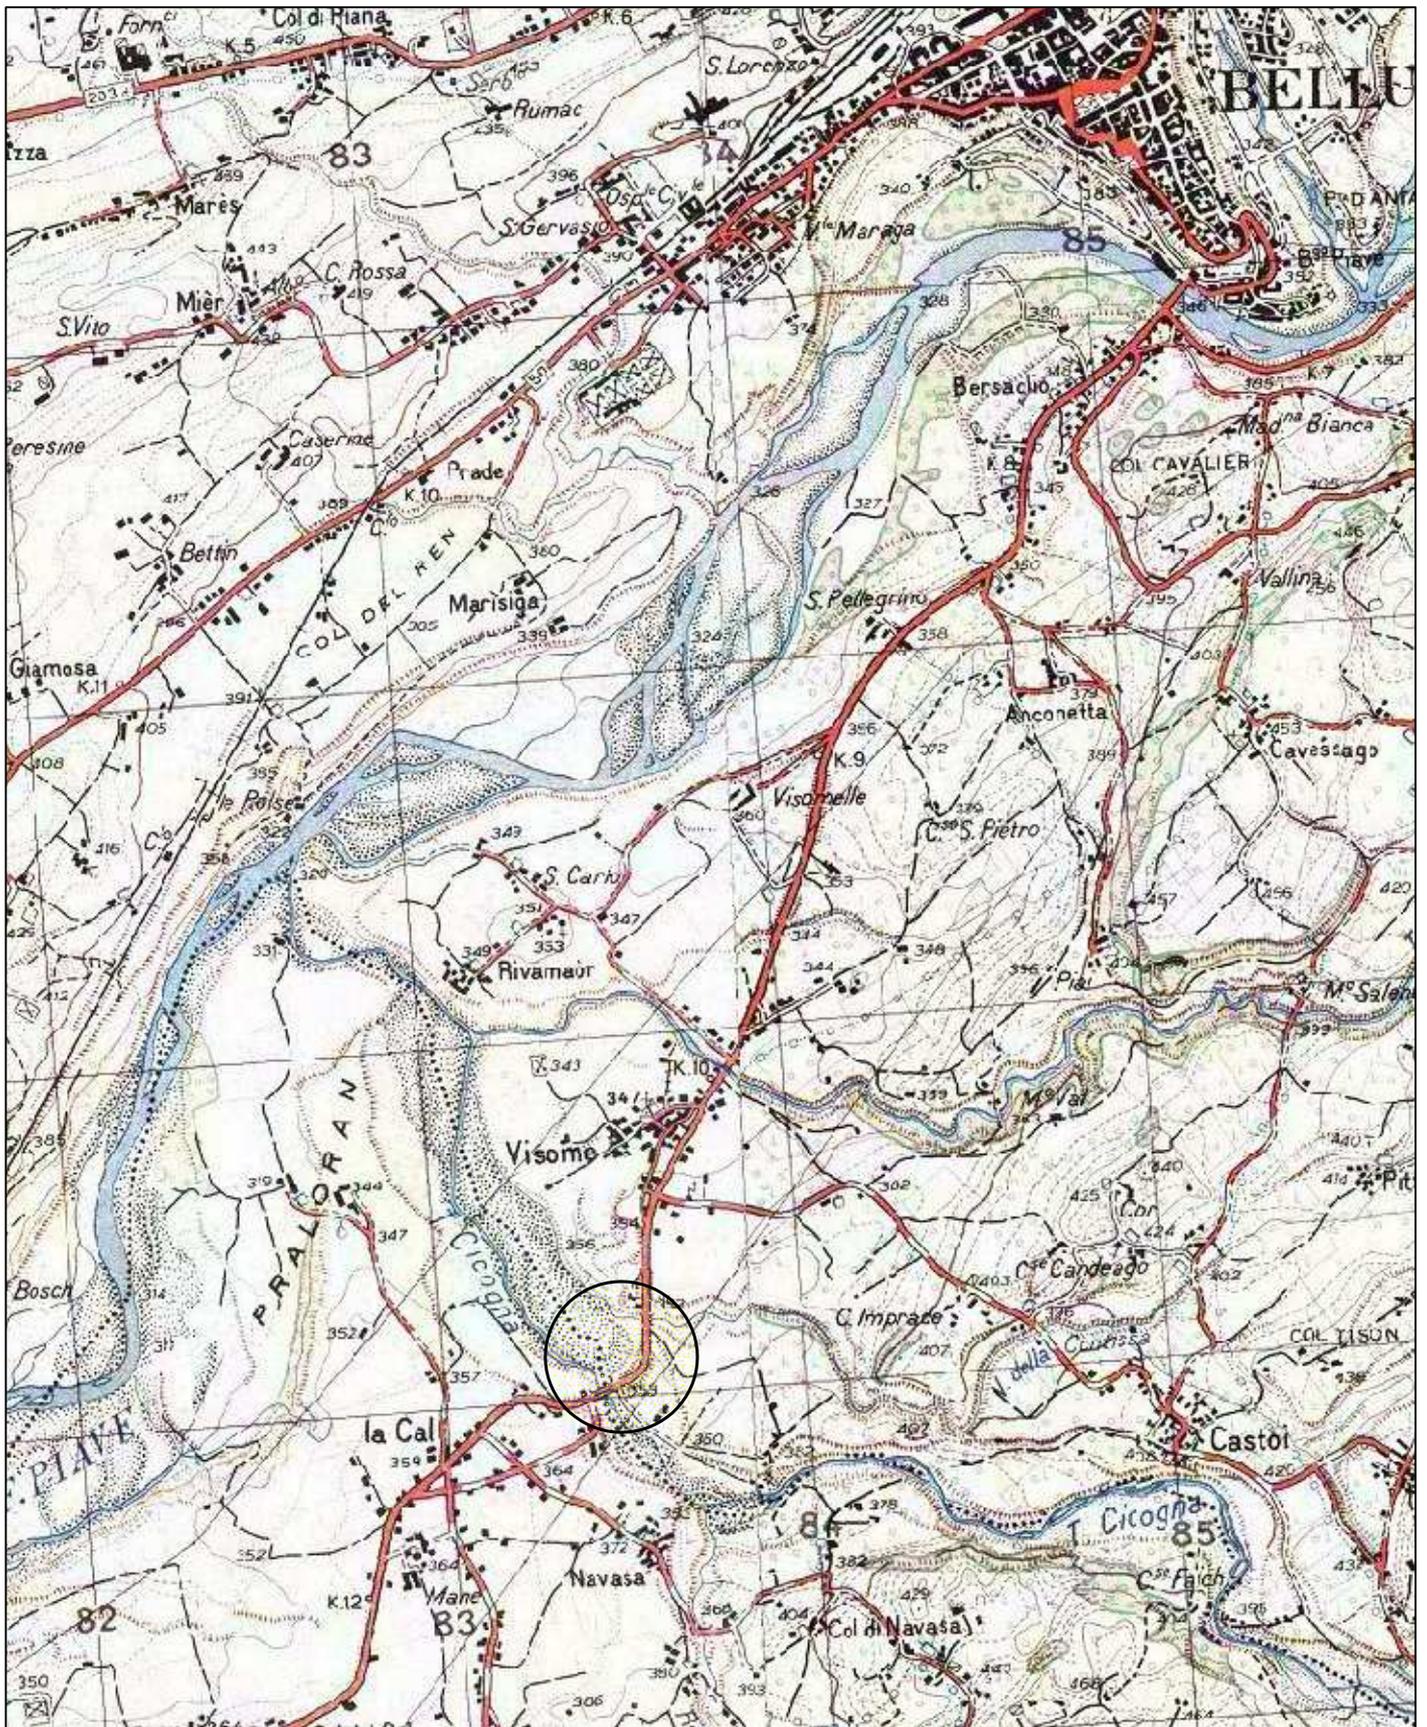

# ESTRATTO DI PRG

(scala 1:2000)

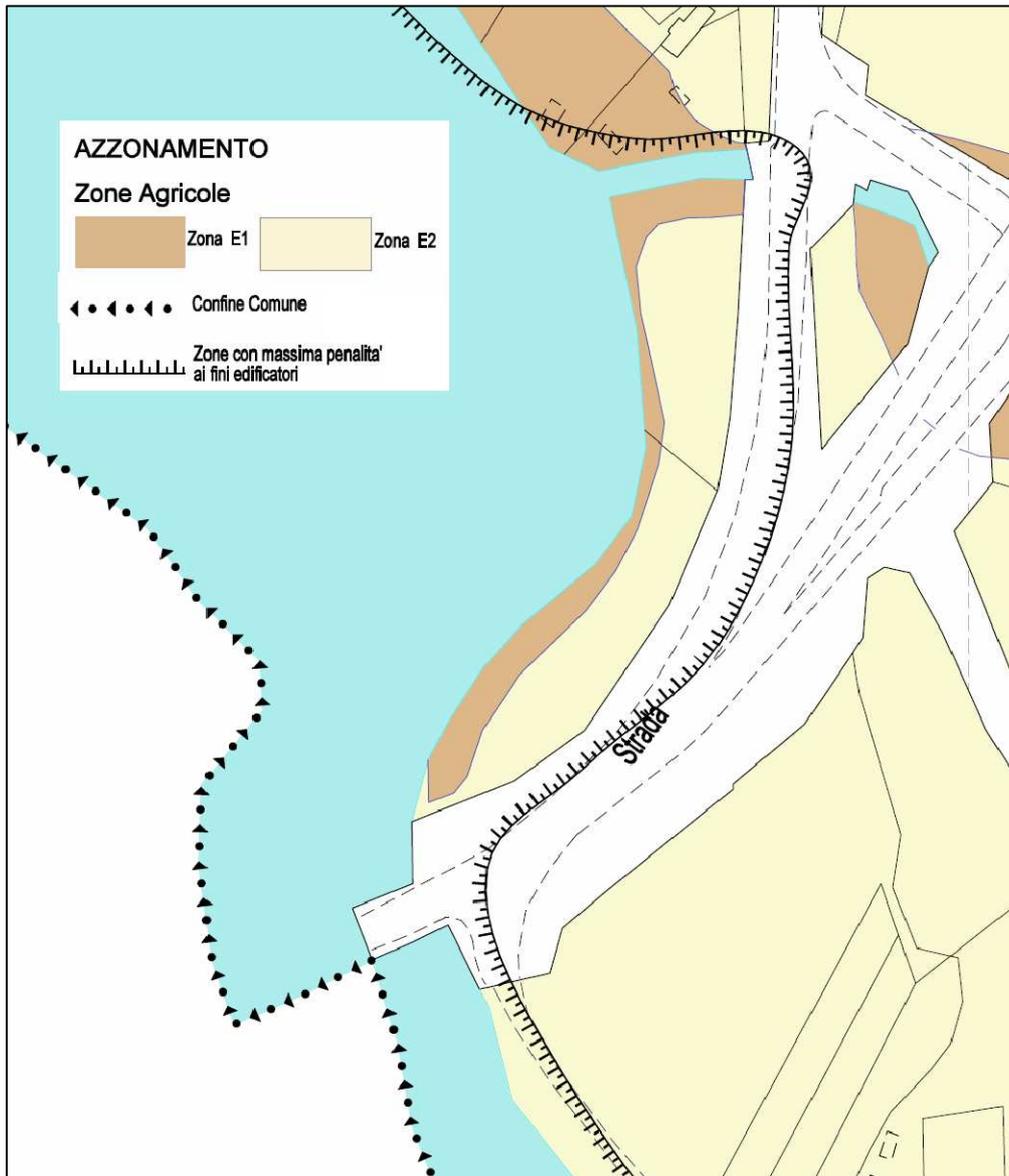


# Planimetria generale

(scala 1:1000)

1 punti di presa foto

## CICLABILE IN PROGETTO

- sviluppo metri 156
- larghezza da m 3 a m 2 (metri 2 in corrispondenza del tratto centrale per contenere lo sviluppo delle scarpate)
- finitura superficiale in conglomerato bituminoso
- preventivo di massima lavori € 40.000,00

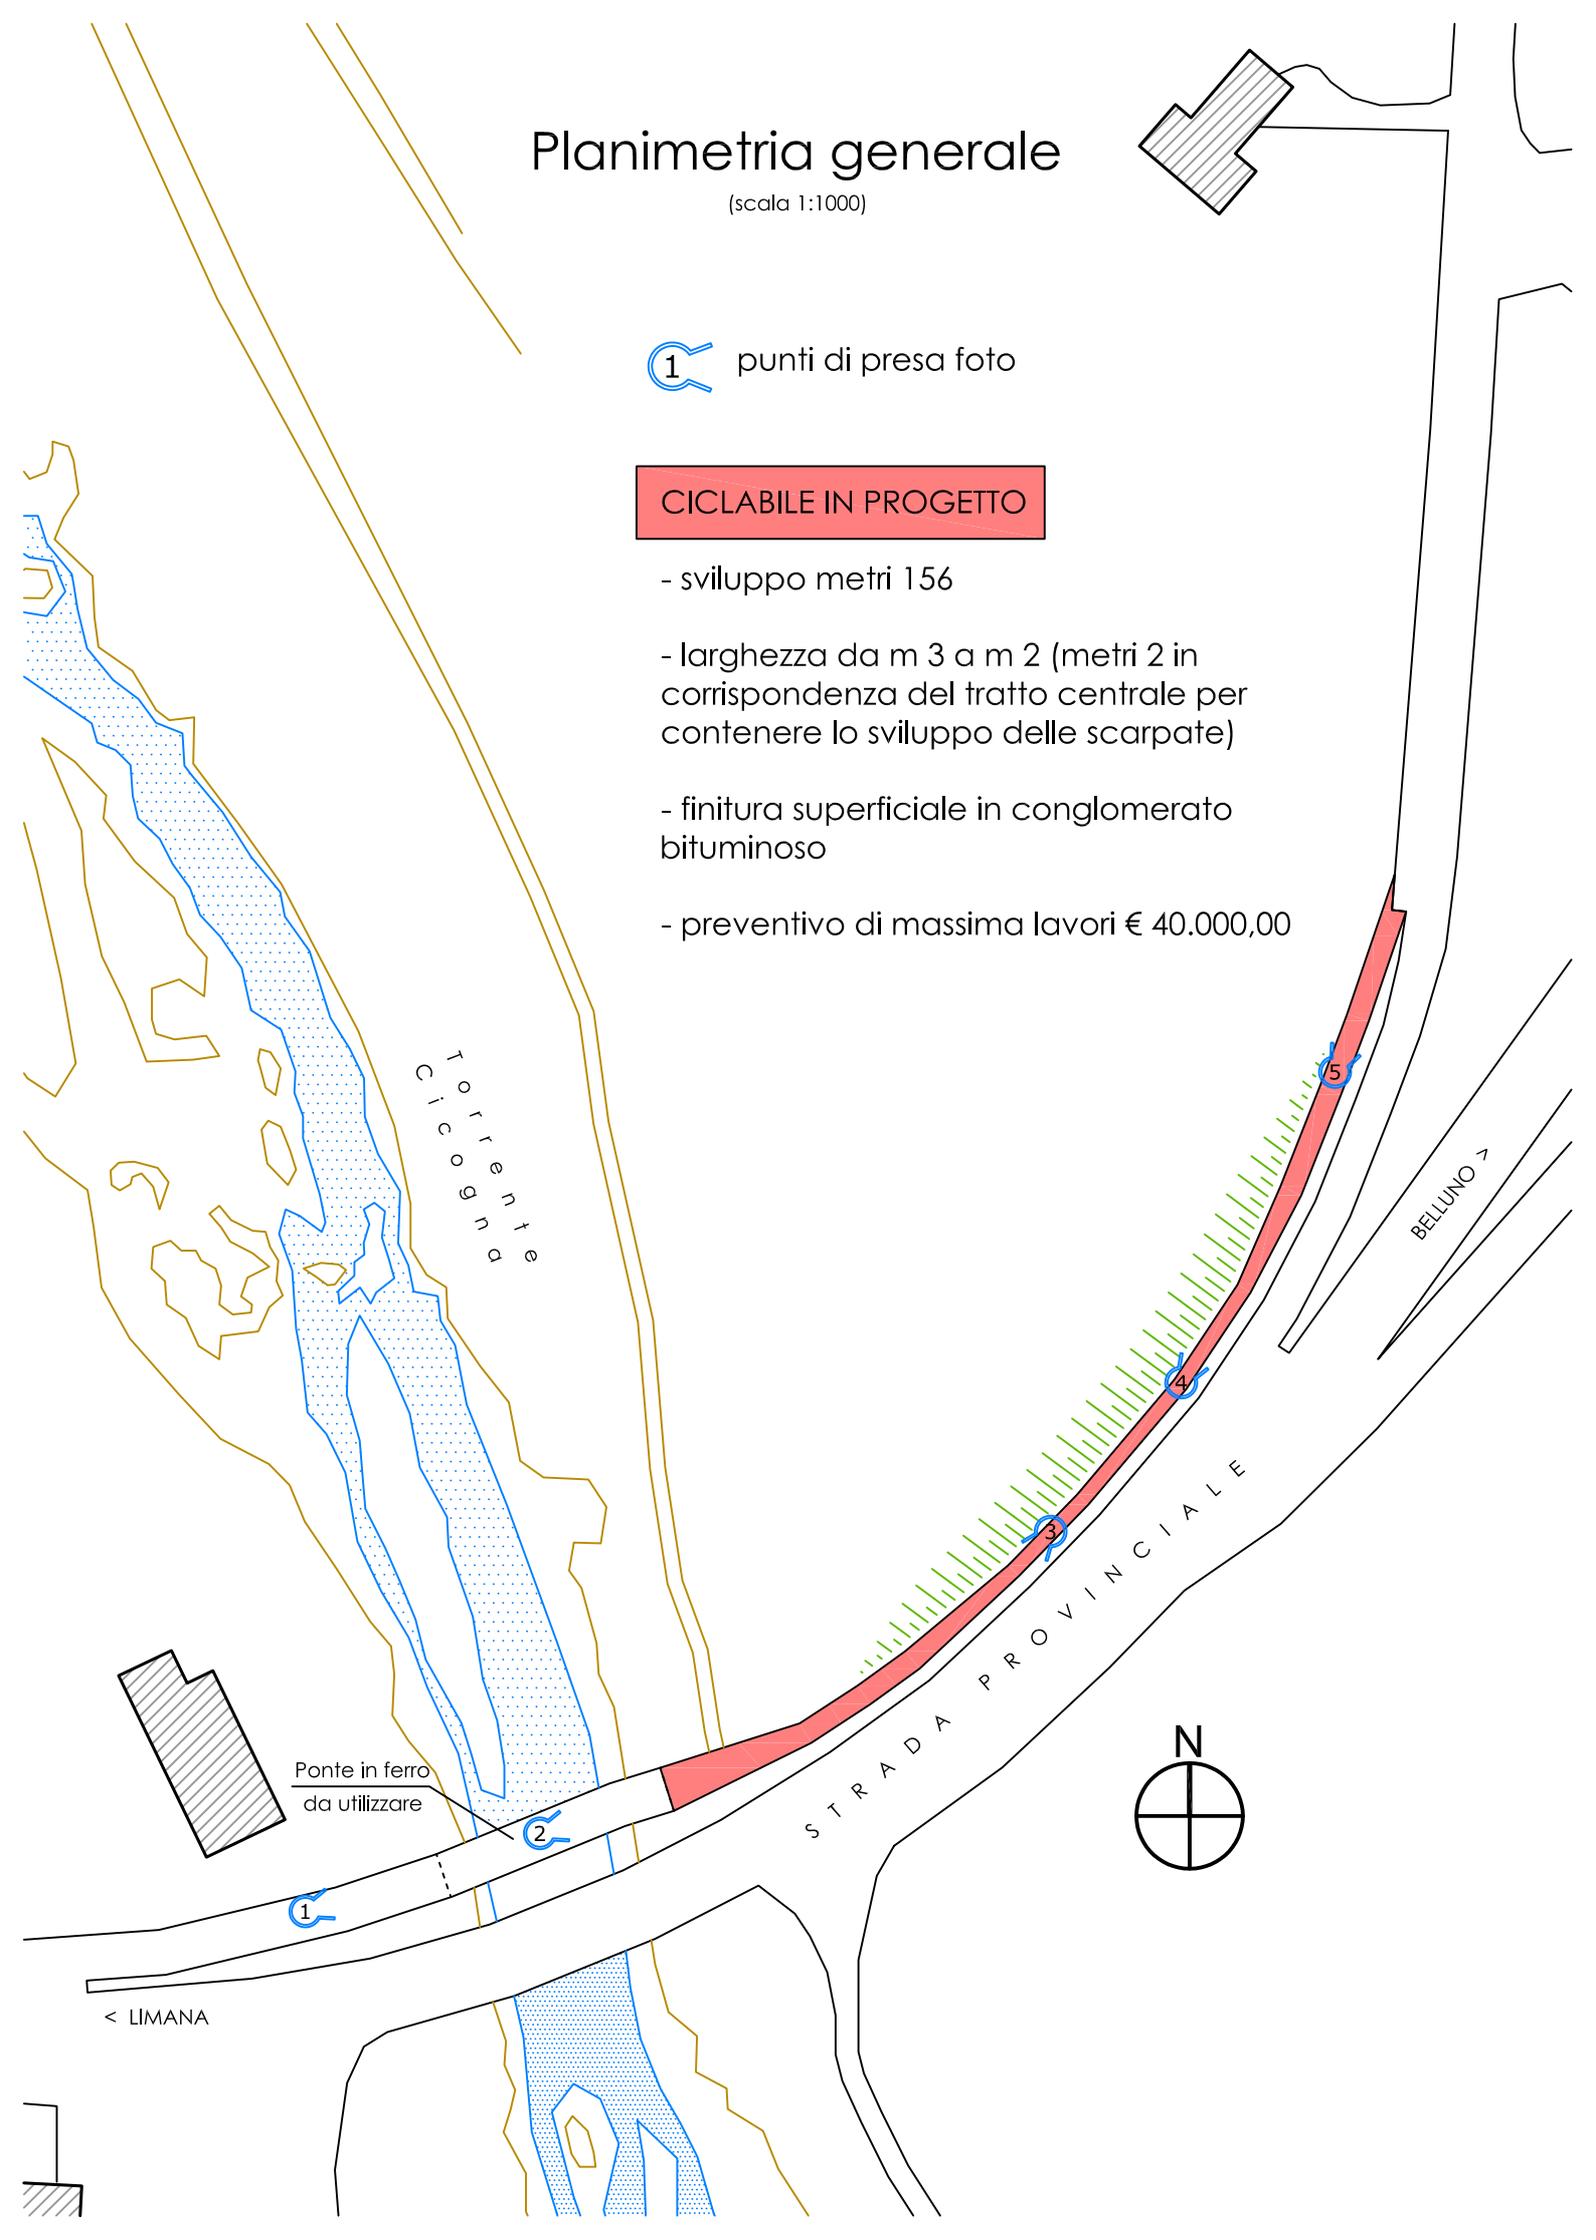

Cicorente

BELLUNO >

STRADA PROVINCIALE



Ponte in ferro da utilizzare

< LIMANA

Ortofoto



Foto 1



Foto 2



Foto 3



Foto 4



Foto 5

